
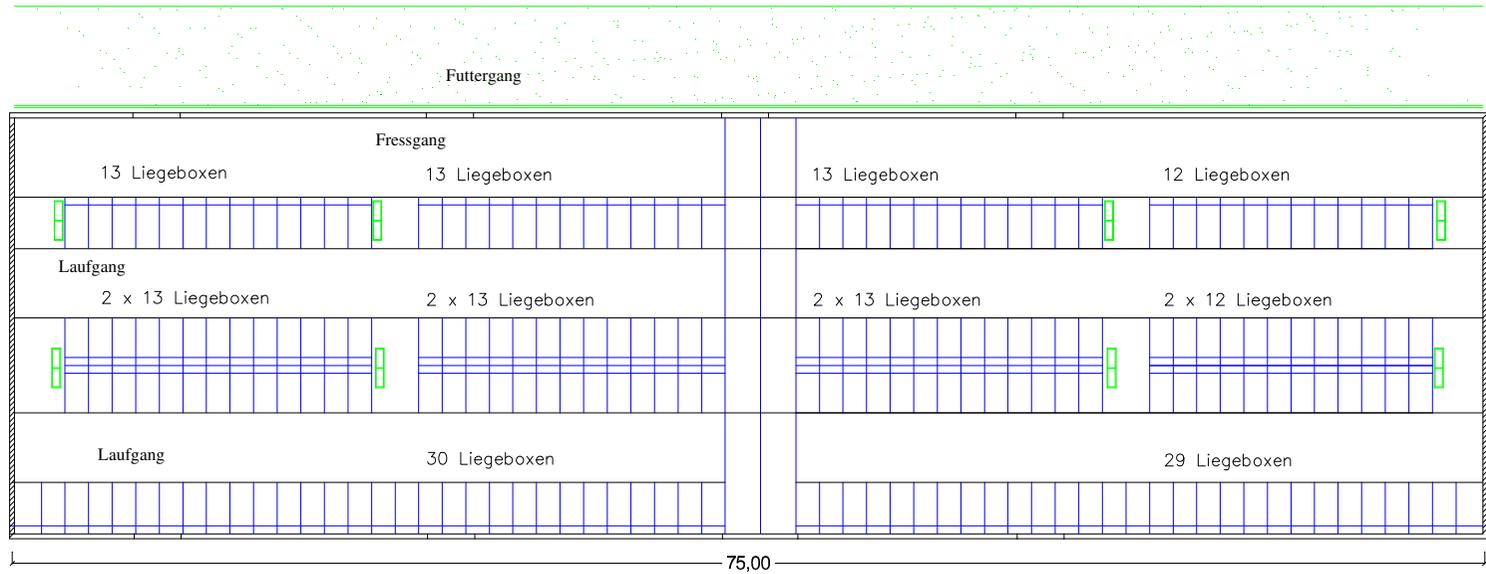


# Umbaulösung L 203

4-reihiger Liegeboxenlaufstall  
mit außenliegendem Futtertisch

208 Kuhplätze

7,6 m<sup>2</sup> Aktionsfläche/Kuh

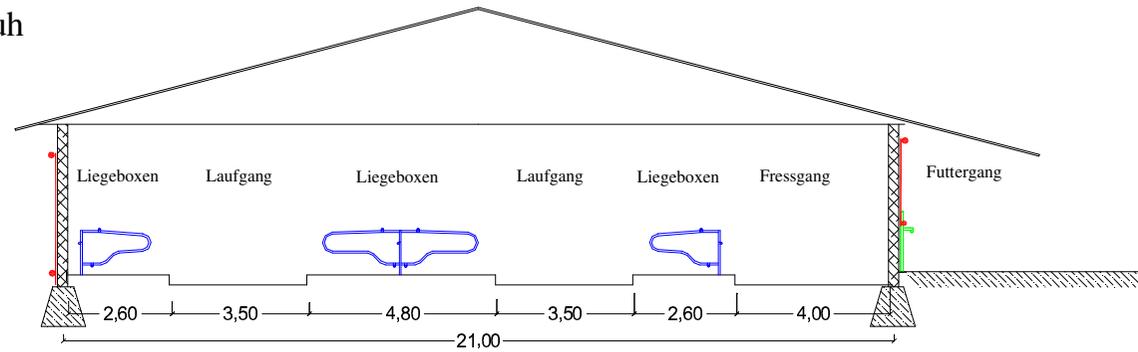



# Umbaulösung L 203

**3-reihiger Liegeboxenlaufstall  
mit seitlichem Futtertisch**

153 Kuhplätze

8,1 m<sup>2</sup> Aktionsfläche/Kuh

LANDESAMT FÜR UMWELT,  
LANDWIRTSCHAFT  
UND GEOLOGIE

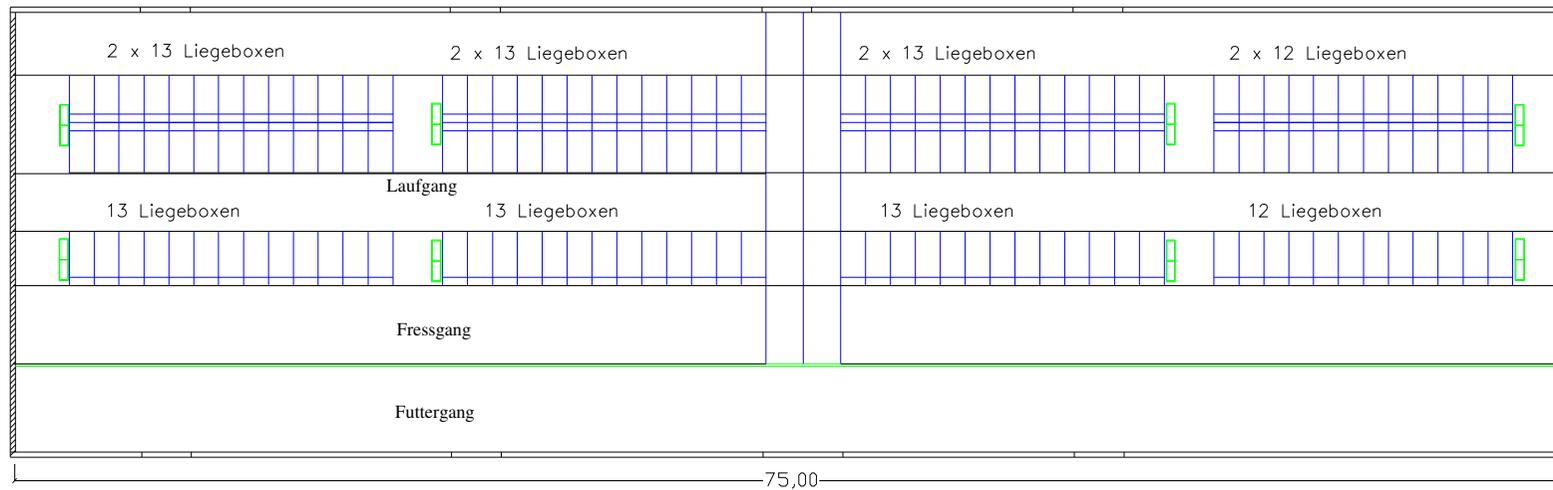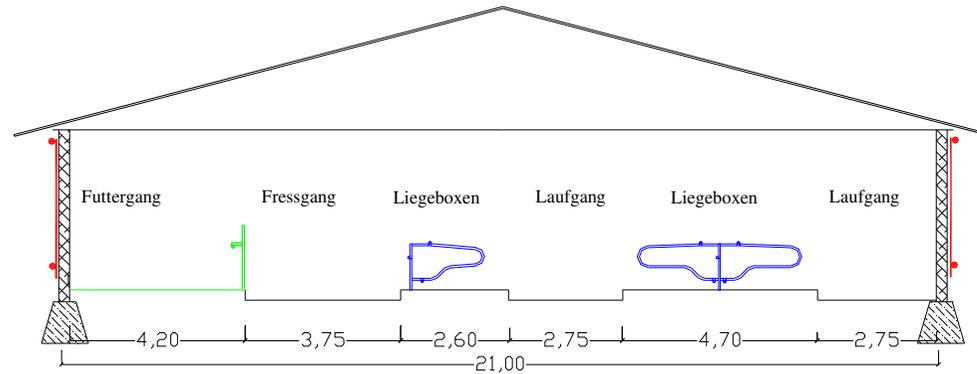



# Umbaulösung L 203

## 3-reihiger Liegeboxenlaufstall mit

153 Kuhplätze

8,1 / 7,8 m<sup>2</sup> Aktionsfläche/Kuh

LANDESAMT FÜR UMWELT,  
LANDWIRTSCHAFT  
UND GEOLOGIE

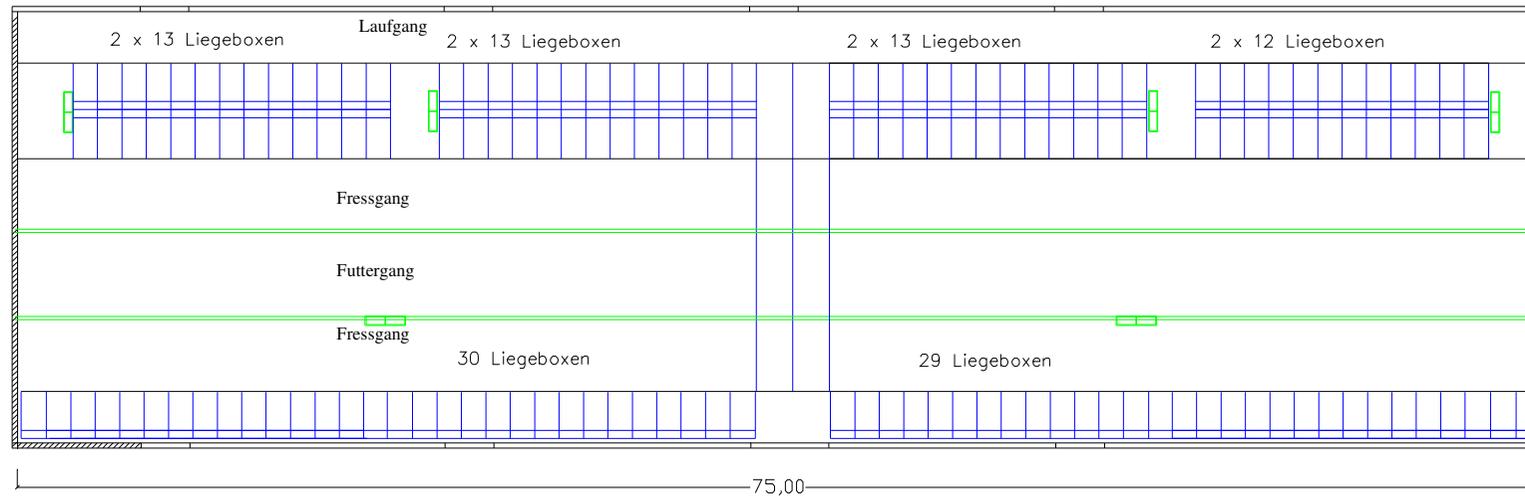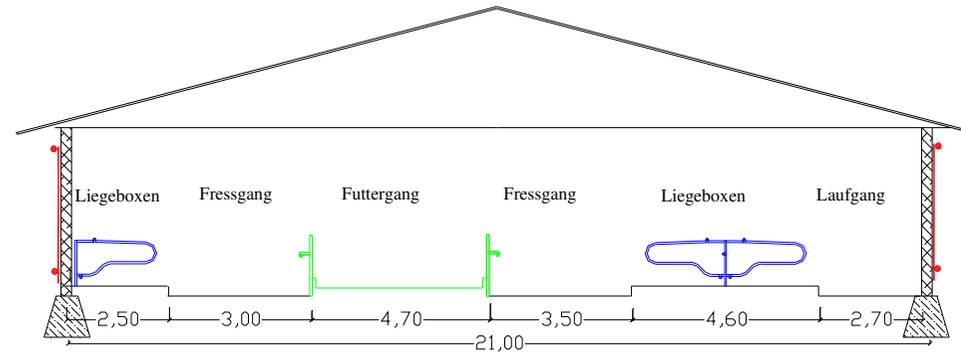

# Umbaulösung L 203



3-reihiger Liegeboxenlaufstall mit

1-reihigem Anbau

153 / 51 Kuhplätze (204)

8,1 / 7,8 m<sup>2</sup> Aktionsfläche/Kuh

LANDESAMT FÜR UMWELT,  
LANDWIRTSCHAFT  
UND GEOLOGIE

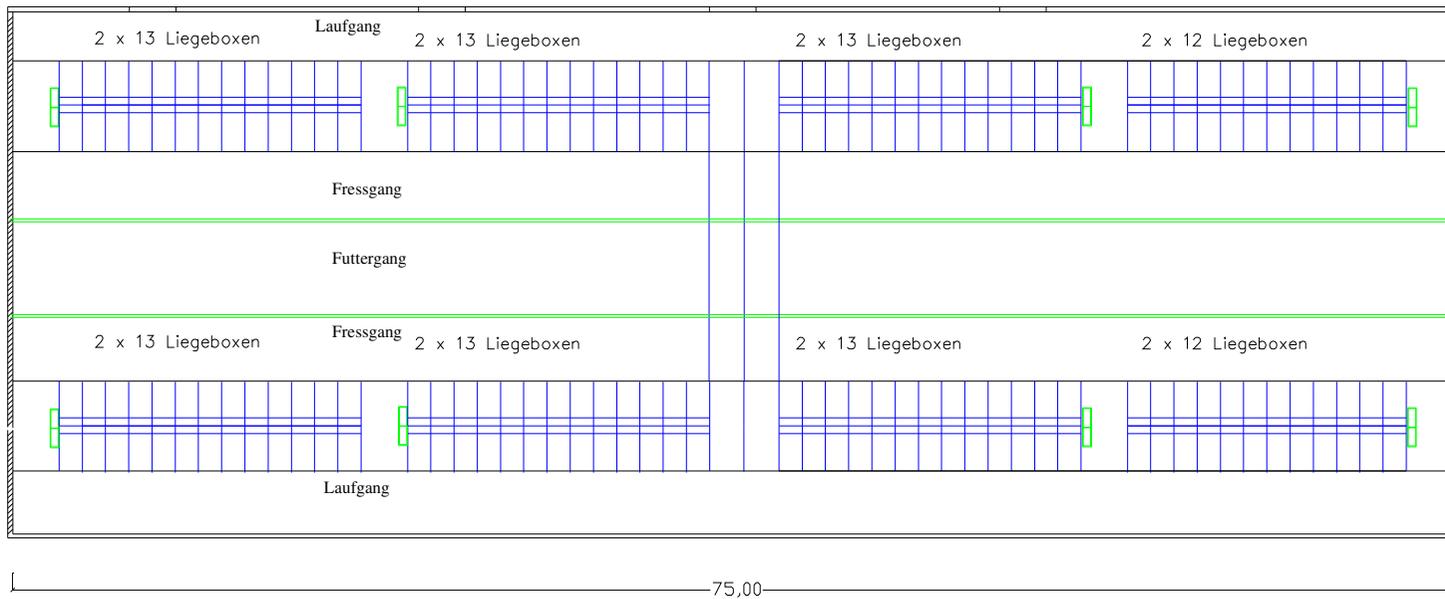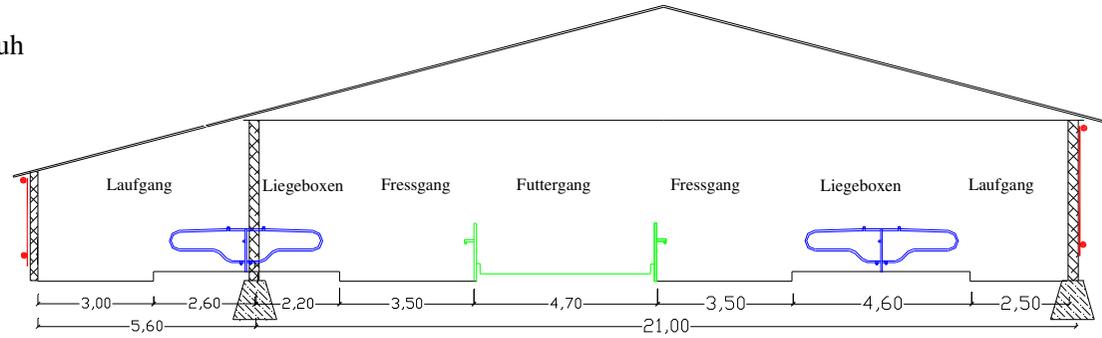

# Umbaulösung L 203



3-reihiger Liegeboxenlaufstall mit

2-reihigem Anbau

164 / 110 Kuhplätze (274)

6,0 / 6,6 m<sup>2</sup> Aktionsfläche/Kuh

LANDESAMT FÜR UMWELT,  
LANDWIRTSCHAFT  
UND GEOLOGIE

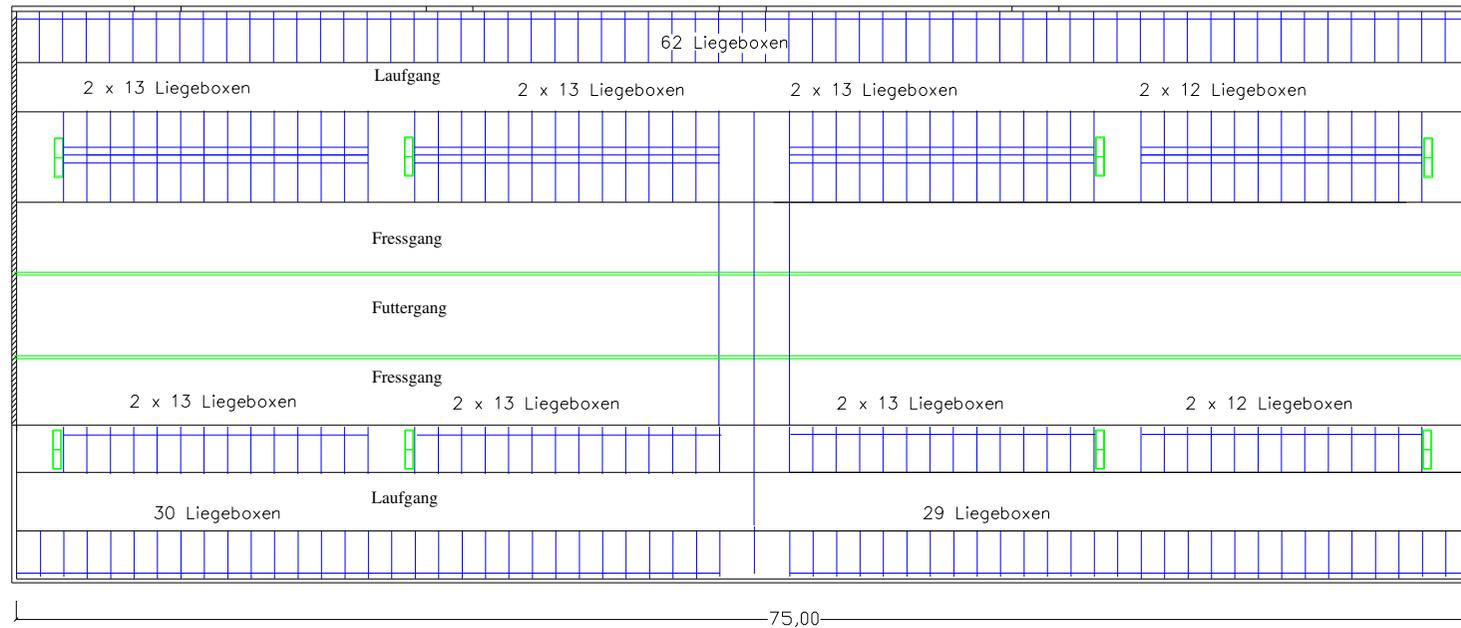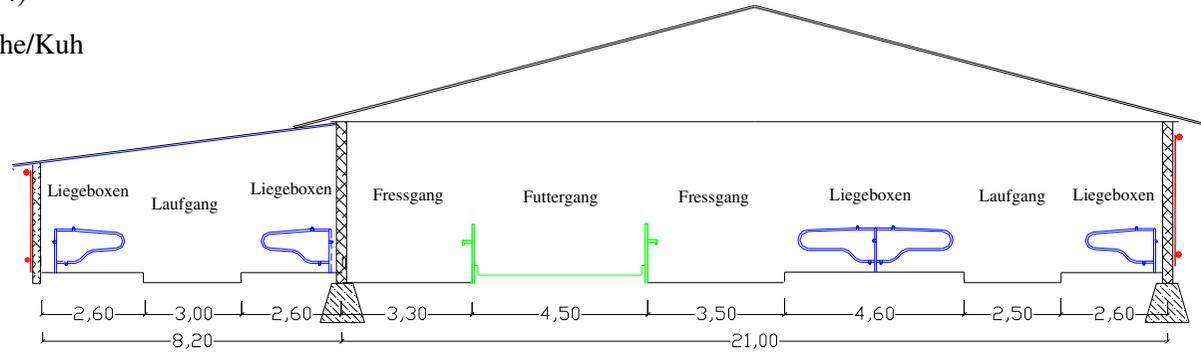

# Umbaulösung L 203

4-reihiger Liegeboxenlaufstall

mit seitlichem Futtertisch

204 Kuhplätze

6,4 m<sup>2</sup> Aktionsfläche/Kuh

LANDESAMT FÜR UMWELT,  
LANDWIRTSCHAFT  
UND GEOLOGIE

